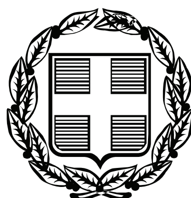


ΕΦΗΜΕΡΙΣ ΤΗΣ ΚΥΒΕΡΝΗΣΕΩΣ
ΤΗΣ ΕΛΛΗΝΙΚΗΣ ΔΗΜΟΚΡΑΤΙΑΣ

ΤΕΥΧΟΣ ΤΕΤΑΡΤΟ **Αρ. Φύλλου 110**

3 Μαρτίου 2010

ΠΕΡΙΕΧΟΜΕΝΑ

ΑΠΟΦΑΣΕΙΣ

ΑΠΟΦΑΣΕΙΣ

Αριθμ. 5125/09 (1)

Μερική ανάκληση της υπ' αριθμ. 267/12-2-1937 απόφασης Υπ. Γεωργίας κήρυξης ευρύτερης έκτασης ως αναδασωτέας, για τμήμα εμβαδού 3,100 στρ., στη θέση «Λόφος Περιστέρι» του Δήμου Σαλαμίνας της Νομαρχίας Πειραιά.

Ο ΓΕΝΙΚΟΣ ΓΡΑΜΜΑΤΕΑΣ ΠΕΡΙΦΕΡΕΙΑΣ ΑΤΤΙΚΗΣ

Έχοντας υπόψη:

1. Τις διατάξεις του άρθρου 24 παρ. 1 και 117 παρ. 3 του Συντάγματος του 1975.
2. Τις διατάξεις του Ν. 3200/1955 «περί διοικητικής αποκεντρώσεως» όπως τροποποιήθηκε και συμπληρώθηκε μεταγενέστερα με τον Ν.Δ. 532/70.
3. Το άρθρο 6 του Ν.2503/1997 «περί διοίκησης, οργάνωσης, στελέχωσης της Περιφέρειας κ.λ.π.».
4. Τις διατάξεις του άρθρου 44 του Ν. 998/79 «περί προστασίας Δασών κ.λ.π.».
5. Τις υπ' αριθμ. 160417/1180/8-7-80 και 182417/2049/24-9-80 και 114959/855πε/12-1 -00 διαταγές του Υπουργείου Γεωργίας.
6. Τον Ν. 3208/03 περί «προστασίας δασικών οικοσυστημάτων κ.λ.π.»
7. Τον Ν. 1734/1987 (ΦΕΚ 189/Α΄/26-10-87) «περί βοσκότοπων και ρύθμισης ζητημάτων κ.λ.π.»
8. Τον Ν. 3147/2003 (ΦΕΚ 135/Α΄/5-6-03) «περί ρύθμισης θεμάτων αγροτικής γης κ.λπ.»
9. Την 44/1996 γνωμοδότηση του Β' Τμήματος του Ν.Σ.Κ.
10. Τις γενικές αρχές του Διοικητικού Δικαίου «περί ανάκλησης των διοικητικών πράξεων» (Ν. 26/68 αρθρ. 1, 2).
11. Την αριθμ. οικ. 6413/29-5-08 απόφαση Γενικού Γραμματέα Περιφέρειας Αττικής «περί μεταβίβασης αρμοδιοτήτων και εξουσία υπογραφής κ.λ.π.».
12. Την υπ' αριθμ. 267/12-2-1937 απόφαση Υπ. Γεωργίας, που δημοσιεύθηκε στο αριθμ. 40/Τ Β/8-3-1937 φύλλο της εφημερίδας της Κυβέρνησης, σύμφωνα με την οποία κηρύχθηκαν αναδασωτέες διάφορες εκτάσεις στην περιοχή Σαλαμίνας στη θέση «Λόφος Περιστέρι» εμβαδού 250 στρ., για τμήμα της οποίας προτείνεται η μερική ανάκληση της αναδάσωσης.
13. Την υπ' αριθμ. 101558/4601/21-7-86 απόφαση Υφυπουργού Γεωργίας με την οποία παραχωρείται κατά χρήση και για αόριστο χρονικό διάστημα στο Υπουργείο Υγείας-Πρόνοιας και Κοινωνικών Ασφαλίσεων δημόσια δασική αναδασωτέα έκταση επτά (7) στρεμ. στη θέση «Λόφος Περιστέρι» Σαλαμίνας με αποκλειστικό σκοπό την ανέγερση Κέντρου Υγείας.
14. Την υπ' αριθμ. Δ/346068/6-10-1988 απόφαση Νομάρχη Πειραιά (ΦΕΚ 757/Δ΄/21 -10-1988) περί άρσης αναδάσωσης για τα 3,9 στρέμματα εκ των 7 στρεμμάτων της παραχώρησης.
15. Την υπ' αριθμ. 1447/11-5-07 πρόταση του αρμοδίου Δασαρχείου Πειραιά με την οποία σύμφωνα με τα ανωτέρω προτείνεται η άρση αναδάσωσης για τα 3,1 στρέμματα, σύμφωνα με την υπ' αριθμ. 13263/20-3-07 αίτηση Γενικού Νοσοκομείου Νίκαιας (στο οποίο υπάγεται το Κέντρο Υγείας) για άρση αναδάσωσης για το υπόλοιπο των 7 στρεμμάτων, εμβαδού 3,100 στρεμμάτων, για τους λόγους που περιγράφονται στα συνημμένα σχετικά έγγραφα του, σύμφωνα με τα οποία ο χώρος των 3,9 στρεμμάτων είναι πλέον ανεπαρκής για την όλη λειτουργία του Κ. Υ. και για την μελλοντική τοποθέτηση αξονικού τομογράφου.
16. Τις διατάξεις του αρθρ. 36, παρ. 3, του Ν. 3698/08 (ΦΕΚ 198/Α΄/2-10-08), σύμφωνα με τις οποίες όταν ανα-

καλείται πράξη κηρύξεως έκτασης αναδασωτέας, απαιτείται απόφαση της Α/βθμιας Επιτροπής του αρθρ. 10 Ν. 998/79, επί της πρότασης της οικείας Δασικής Υπηρεσίας.

17. Την υπ' αριθμ. 97870/2248/7-5-09 δ/γή του Υπουργείου Αγροτικής Ανάπτυξης και Τροφίμων, περί «οδηγιών εφαρμογής του αρθρ. 36 Ν. 3698/08».

18. Την υπ' αριθμ. 34/09 απόφαση της Α/βθμιας Ε.Ε.Δ.Α. Πειραιά η οποία συμφωνεί ομόφωνα με την υπ' αριθμ. 1447/11-5-07 πρόταση Δασαρχείου Πειραιά περί «άρσης αναδασωτέας» για τμήμα της 267/12-2-1937 απόφασης Υπ. Γεωργίας κήρυξης ευρύτερης έκτασης ως αναδασωτέας, αποφασίζουμε:

Ανακαλούμε μερικώς την υπ' αριθμ. 267/12-2-1937 απόφαση Υπ. Γεωργίας περί κήρυξης ευρύτερης έκτασης ως αναδασωτέας, ως προς το τμήμα με στοιχεία: Ε, Ζ, Η, Θ, Γ, Β, Ε εμβαδού 3,100 στρ. (τριών στρεμμάτων και εκατό χιλιοστών του στρέμματος), που αποτελεί το υπόλοιπο τμήμα της έκτασης των επτά (7) στρεμ. που παραχωρήθηκε για την ανέγερση Κέντρου Υγείας με την αριθμ. 101558/4601 /21-7-86 απόφαση Υφυπουργού Γεωργίας και βρίσκεται στη θέση «Λόφος Περιστέρι» του Δήμου Σαλαμίνας, όπως απεικονίζεται στο από 10-5-07 τοπογραφικό διάγραμμα κλίμακας 1:1500 του Δασαρχείου Πειραιά και στο απόσπασμα Φ.Χ. της Γ.Υ.Σ. αρ. 6452/4 κλίμακας 1:5.000 με μαύρη σκιαγράφηση που συνοδεύει την παρούσα, σύμφωνα με το πιο πάνω σκεπτικό βάσει του οποίου το εν λόγω τμήμα θα εξυπηρετήσει την εύρυθμη λειτουργία του Κ.Υ. και την μελλοντική τοποθέτηση αξονικού τομογράφου.

Η έκταση αυτή ορίζεται ως εξής:

Βόρεια: με δασική αναδασωτέα έκταση

Νότια: με παραχωρηθείσα έκταση για την οποία ισχύει η Δ/346068/6-10-88 άρση αναδάσωσης 3,9 στρ.

Ανατολικά: με δασική αναδασωτέα έκταση

Δυτικά: με δασική αναδασωτέα έκταση.

Η απόφαση αυτή να δημοσιευθεί στην Εφημερίδα της Κυβερνήσεως.

Πειραιάς, 12 Φεβρουαρίου 2010

Ο Γενικός Γραμματέας Περιφέρειας
ΗΛΙΑΣ ΛΙΑΚΟΠΟΥΛΟΣ

ΤΟΠΟΓΡΑΦΙΚΟ ΔΙΑΓΡΑΜΜΑ - ΑΠΟΣΠΑΣΜΑ ΧΑΡΤΟΥ

Δασικής αναδασωτέας εκτάσεως εμβαδού 3,1 στρεμμάτων (δυνάμει της υπ' αριθ. 267/12-2-1937 αποφάσεως Υπ. Γεωργίας) στην θέση "ΛΟΦΟΣ ΠΕΡΙΣΤΕΡΙ" Δήμου Σαλαμίνος νήσου Σαλαμίνος Ν. Αττικής για την οποία προτείνεται μερική άρση αναδασωτέας τμήμα μείζονος επιφανείας 7 στρεμμάτων παραχωρηθείσας κατά χρήσιν και επ' αορίστων στο Υπουργείο Υγείας - Προνοίας και Κοινωνικών Ασφαλίσεων με την υπ' αριθ. 101558/4601/21-7-1985 απόφαση Υπ. Γεωργίας για την ανέγερση ΚΕΝΤΡΟΥ ΥΓΕΙΑΣ.

ΚΛΙΜΑΞ 1:1500

Τοπογραφικό διάγραμμα εκτάσεως με στοιχεία ΓΒΕΖΗΘΓ εμβαδού 3,1 στρεμμάτων για την οποία προτείνεται άρση αναδασωτέας (267/12-2-1937 αποφ. Υπουργού Γεωργίας)

Αναδασωτέα Έκταση (267/12-2-1937 απόφαση Υπ. Γεωργίας)

Δασική

Γ 100 μ. Β

28μ. Θ 80 μ. Η 46 μ.

22 μ. Ζ 17μ. Ε

Δ Α

ΛΕΩΦΟΡΟΣ ΦΑΝΕΡΩΜΕΝΗΣ

(ΑΒΓΔΑ) = 7 στρέμματα. Η έκταση παραχωρήθηκε κατά χρήσιν στο Υπουργείο Υγείας - Προνοίας και Κοινωνικών Ασφαλίσεων με την υπ' αριθ. 101558/4601/21-7-1985 απόφαση Υπ. Γεωργίας

(ΔΘΗΖΕΑΔ) = 3,9 στρέμματα για τα οποία ισχύει η υπ' αριθ. Δ/346068/6-10-1988 απόφαση Νομάρχη Πειραιά (ΦΕΚ 757 Δ'/21-10-1988) περί άρσεως αναδασωτέας της υπ' αριθ. 267/12-2-1937 αποφ. Υπ. Γεωργίας (ΦΕΚ 40 Β'/8-3-1937)

Απόσπασμα φ.χ. ΓΥΣ (6452/4) κλιμ. 1:5000 περιοχής "Λόφος ΠΕΡΙΣΤΕΡΙ" Δήμου Σαλαμίνος ν. Σαλαμίνος

Έκταση 3,1 στρεμμάτων για την οποία προτείνεται μερική άρση αναδασωτέας (267/1937 αποφ. Υπ. Γε.)

24.500 24 500 4.250 24.250 65,90 Π Ε Ρ Ι Σ Τ Ε Ρ 24 000 1000 1250

Προσαρτάται στην υπ' αριθ. 5125/09/ απόφαση Γενικού Γραμματέα Περιφέρειας Αττικής

Πειραιάς, 10/5/2007

Η Συντάξασα

ΤΕΡΕΖΑ Χ. ΠΑΝΑΓΙΩΤΟΥ
Δασολόγος

ΘΕΩΡΗΘΗΚΕ

Αθήνα, 12/2/2010
Ο Γενικός Γραμματέας Περιφέρειας

ΗΛΙΑΣ ΔΙΑΚΟΠΟΥΛΟΣ

Πειραιάς, 29/1/2010
Ο Δ/ντής Δασών Πειραιά

ΕΛΛΗΝΙΚΗ ΔΗΜΟΚΡΑΤΙΑ ΠΕΡΙΦΕΡΕΙΑ ΑΤΤΙΚΗΣ Δ/ΝΣΗ ΔΑΣΩΝ

Δημήτριος Νάκος
Δασολόγος

Πειραιάς, 11/5/2007
Ο Δασάρχης Πειραιά

ΕΛΛΗΝΙΚΗ ΔΗΜΟΚΡΑΤΙΑ ΠΕΡΙΦΕΡΕΙΑ ΑΤΤΙΚΗΣ ΔΑΣΑΡΧΕΙΟ ΠΕΙΡΑΙΑ Δ/ΝΣΗ ΔΑΣΩΝ

ΙΩΝ/ΝΟΣ ΜΠΑΛΟΓΙΑΝΝΗΣ
Δασολόγος

ΕΘΝΙΚΟ ΤΥΠΟΓΡΑΦΕΙΟ
Για τεχνικούς λόγους στο σχεδιάγραμμα, έγινε σμίκρυνση, κατά ποσοστό 79%

Αριθμ. 612 (2)

Κήρυξη ως αναδασωτέου δάσους, εμβαδού έξι στρεμμάτων και τριακοσίων σαράντα τετραγωνικών μέτρων (6,340 στρεμ.) που βρίσκεται στην περιοχή Χιονάτων-Μαυράτων των Δ/Δτων Χιονάτων-Μαυράτων του Δήμου Ελειού Πρόννων Νομού Κεφαλληνίας.

Ο ΓΕΝΙΚΟΣ ΓΡΑΜΜΑΤΕΑΣ ΠΕΡΙΦΕΡΕΙΑΣ
ΙΟΝΙΩΝ ΝΗΣΙΩΝ

Έχοντας υπόψη:

1. Τις περί Διοικητικής αποκέντρωσης διατάξεις του Ν. 3200/55, όπως τροποποιήθηκε και συμπληρώθηκε μεταγενέστερα με το Ν.Δ. 532/70.

2. Τις διατάξεις του άρθρου 117 παρ. 3 του Συντάγματος.

3. Τις διατάξεις του Ν. 998/79 «περί προστασίας των δασών και των δασικών εν γένει εκτάσεων της χώρας» και συγκεκριμένα:

α) Του άρθρου 38 παρ. 1,

β) Του άρθρου 41 παρ. 1.

4. Τις διατάξεις του Ν. 3208/2003 «Προστασία των δασικών οικοσυστημάτων, κατάρτιση δασολογίου, ρύθμιση εμπραγμάτων δικαιωμάτων επί δασών και δασικών εν γένει εκτάσεων και άλλες διατάξεις».

5. Τις διαταγές του Υπουργείου Γεωργίας αριθμ.: α) 160417/1180/8-7-1980, και β) 182447/3049/24-9-1980.

6. Τον Ν. 2218/13-6-1994 «Περί ίδρυσης Νομαρχιακής Αυτοδιοίκησης, τροποποίησης διατάξεων για την πρωτοβάθμια αυτοδιοίκηση και την περιφέρεια και άλλες διατάξεις», όπως τροποποιήθηκε μεταγενέστερα με τον Ν. 2240/16-9-94.

7. Τον Ν. 2503/30-5-97 «Διοίκηση, οργάνωση, στελέχωση της περιφέρειας, ρύθμιση θεμάτων για την τοπική αυτοδιοίκηση και άλλες διατάξεις».

8. Την αναφορά της Δ/νσης Δασών Κεφαλληνίας με αριθμ. 8575/21.12.2009 με την οποία προτείνεται η κήρυξη ως αναδασωτέου, του αναφερόμενου στο θέμα δάσους, αποφασίζουμε:

Κηρύσσουμε ως αναδασωτέο, με σκοπό τη διατήρηση του δασικού χαρακτήρα αυτού, τον αποκλεισμό διάθεσής του για άλλη χρήση και την αποκατάσταση της καταστραφείσας δασικής βλάστησης με φυσική αναγέννηση το δάσος που κάηκε, εμβαδού έξι στρεμμάτων και τριακοσίων σαράντα τετραγωνικών μέτρων (6,340 στρεμ.)που βρίσκεται στην περιοχή Χιονάτων - Μαυράτων των Δ/Δτων. Χιονάτων - Μαυράτων του Δήμου Ελειού Πρόννων και προσδιορίζεται με τα στοιχεία Α - Β - Γ - Δ - Ε - Ζ - Η - Θ - Ι - Κ - Α, όπως αυτή εμφανίζεται και στο συνημμένο απόσπασμα χάρτη Γ.Υ.Σ. αριθ. 6145/1 κλίμακας 1:5.000, το οποίο αποτελεί αναπόσπαστο μέρος της απόφασης αυτής και ορίζεται ως εξής:

Ανατολικά: αγροτικό δρόμο.

Δυτικά: μη δασική έκταση.

Βόρεια: μη δασική έκταση.

Νότια: αγροτικό δρόμο.


Η απόφαση αυτή να δημοσιευθεί στην εφημερίδα της Κυβερνήσεως.

Κέρκυρα, 29 Ιανουαρίου 2010

Η Γενική Γραμματέας Περιφέρειας
ΒΑΣΙΛΙΚΗ ΑΛΕΞΑΝΔΡΙΔΟΥ

ΕΛΛΗΝΙΚΗ ΔΗΜΟΚΡΑΤΙΑ
ΠΕΡΙΦΕΡΕΙΑ ΙΟΝΙΩΝ ΝΗΣΙΩΝ
Δ/ΝΣΗ ΔΑΣΩΝ ΚΕΦ/ΝΙΑΣ

Ανήκει στην αριθμ.: 612/29-1-2010
Απόφαση Π.Ι.Ν.
ΑΠΟΣΠΑΣΜΑ ΧΑΡΤΗ Γ.Υ.Σ. με αριθμ. **: 6145/1**
ΔΗΜΟΣ : ΕΛΕΙΟΥ ΠΡΟΝΝΩΝ
περιοχής Χιονάτων-Μαυράτων Δ/Δ των Χιονάτων-Μαυράτων
ΚΛΙΜΑΚΑ : 1: 5.000

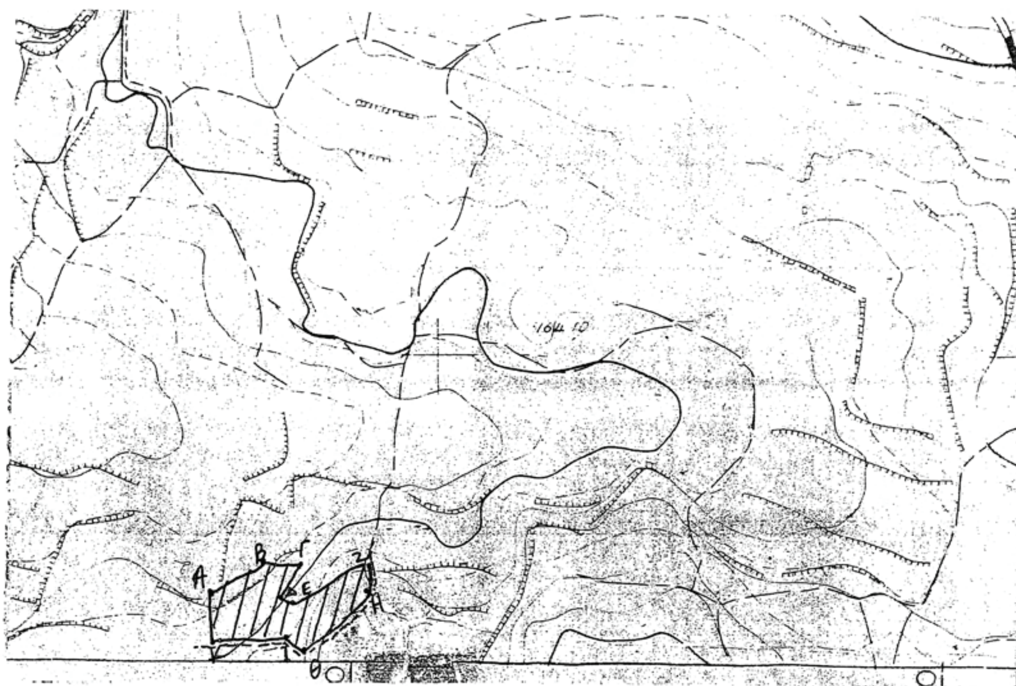


ΥΠΟΜΝΗΜΑ :



Α-Β-Γ-Δ-Ε-Ζ-Η-Θ-Ι-Κ-Α: Όρια καμένου δάσους εμβαδού **6,340 στρεμ**

ΘΕΩΡΗΘΗΚΕ	ΘΕΩΡΗΘΗΚΕ	
Κέρκυρα 29-1-2010	Αργοστόλι 21-12-09	Αργοστόλι 21-12-09
	Με Ε.Γ.Γ.Π.Ι.Ν.	- Η -
Η ΓΕΝΙΚΗ ΓΡΑΜΜΑΤΕΑΣ	Η ΠΡΟΙΣΤΑΜΕΝΗ Δ/ΝΣΗΣ ΔΑΣΩΝ	ΣΥΝΤΑΚΤΗΣ
ΒΑΣΙΛΙΚΗ ΑΛΕΞΑΝΔΡΙΔΟΥ	Λότρα Ι. Άννα Δασολόγος	ΔΑΣΟΠΟΝΟΣ

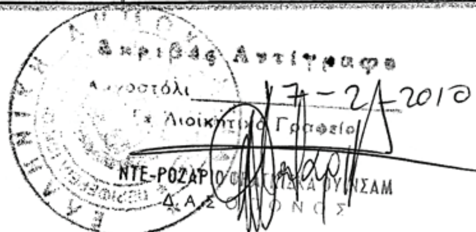

ΕΘΝΙΚΟ ΤΥΠΟΓΡΑΦΕΙΟ
Για τεχνικούς λόγους στο σχεδιάγραμμα, έγινε σμίκρυνση, κατά ποσοστό 79%

Αριθμ. 211 (3)

Καθορισμός χρήσης σε υπό παραχώρηση δημόσια έκταση, χορτολιβαδική, γυμνή από βλάστηση, από τις πλέον άγονες, χωρίς ιδιαίτερο προστατευτικό και αισθητικό χαρακτήρα, του Δ.Δ. Φελλίου του Δήμου Γρεβενών Ν. Γρεβενών.

Ο ΝΟΜΑΡΧΗΣ ΓΡΕΒΕΝΩΝ

Έχοντας υπόψη:

1. Το Ν. 1512/85 (ΦΕΚ 4/Α΄/1985) «Τροποποίηση και συμπλήρωση πολεοδομικών Διατάξεων, ρύθμιση συναφών θεμάτων και θεμάτων του ταμείου νομικών» και ειδικότερα το άρθρο 3 αυτού.

2. Το Ν. 1337/83 (ΦΕΚ 33/Α΄/1983) «Επέκταση των πολεοδομικών σχεδίων, οικιστική ανάπτυξη και σχετικές ρυθμίσεις».

3. Το Ν. 2742/99 (ΦΕΚ 207/Α΄/1999) «Χωροταξικός σχεδιασμός και αειφόρος ανάπτυξη και άλλες διατάξεις».

4. Την ΚΥΑ Υ1 β/2000/29-3-95 (ΦΕΚ 343/Β΄/1995) Υγειονομική διάταξη «Περί όρων ιδρύσεως και λειτουργίας πτηνο-κτηνοτροφικών εγκαταστάσεων».

5. Την Υ.Α. 83840/3591/12-12-86 (ΦΕΚ 1/Δ΄/5-01-87) του Υπουργείου ΠΕ.ΧΩ.Δ.Ε. «Αποστάσεις από πόλεις, χωριά, οικισμούς, δρόμους, σιδηροδρομικές γραμμές, λίμνες και ακτές, λουτροπόλεις, τουριστικούς χώρους, νοσοκομεία και ευαγή ιδρύματα για την ανέγερση νέας ή επέκταση νόμιμα υφισταμένης κτηνοτροφικής ή πτηνοτροφικής εγκατάστασης».

6. Την με αρ. πρωτ. οικ. 309/8-2-2010 θετική εισήγηση της Δ/νσης Πολεοδομίας και Περιβάλλοντος της Ν.Α. Γρεβενών που συνοδεύεται από:

α) Την από 20-5-2009 (αρ. πρακτικού 9/2009), με αρ. 233/2009 ομόφωνη απόφαση του Δημοτικού Συμβουλίου του Δήμου Γρεβενών Ν. Γρεβενών για παραχώρηση της εν λόγω δημόσιας έκτασης στον Καγκελάρη Νικόλαο του Ιωάννη προς ανέγερση σταβλικών εγκαταστάσεων.

β) Την με αρ. πρωτ. 118099/7933/02-12-2009 τελεσίδικη πράξη χαρακτηρισμού της Δ/νσης Δασών Ν. Γρεβενών με την οποία βεβαιώνεται ότι η υπό παραχώρηση έκταση του Δήμου Γρεβενών Ν. Γρεβενών, είναι μη δάσος, μη δασική καθόσον δεν υπάγεται στις διατάξεις του άρθρου 3 παρ. 1, 2, 3, 4 του Ν. 998/79 όπως αυτές αντικαταστάθηκαν από το άρθρο 1 του Ν. 3208/03 χορτολιβαδική της παρ. 6β του Ν. 998/79, διαχειρίζεται ως δημόσια και υπάγεται στις διατάξεις της δασικής νομοθεσίας σύμφωνα με την παρ. 7 του άρθου 3 του Ν. 998/79 όπως αυτή προστέθηκε με την παρ. 2 του άρθρου 1 του Ν. 3208/2003 και ότι δεν έχει αντίρρηση στην παραχώρηση της έκτασης αυτής, αποφασίζουμε:

Καθορίζουμε ως χρήση στην υπό παραχώρηση, σύμφωνα με τις διατάξεις του άρθρου 6 του Ν.Δ. 221/74 και τις διατάξεις της παρ. 2Αγ του άρθρου 13 του Ν. 1734/87 (ΦΕΚ 189 Α΄/1987), δημόσια, χορτολιβαδική, γυμνή από βλάστηση, από τις πλέον άγονες, χωρίς ιδιαίτερο προστατευτικό και αισθητικό χαρακτήρα έκταση 4.079 τ.μ. του Δ. Δ. Φελλίου, του Δήμου και Νομού Γρεβενών, που αποτελεί τμήμα του υπ' αρ. 164 αγροτεμαχίου του αγροκτήματος «Φελλί», στη θέση «Ξινομπλιά», τη λειτουργία που εξυπηρετεί την εγκατάσταση κτηνοτροφικών εκμεταλλεύσεων.

Το τοπογραφικό διάγραμμα του αγροτεμαχίου που συντάχθηκε από τον Τεχνολόγο Πολιτικό Μηχανικό Γάκη Γεώργιο αποτελεί αναπόσπαστο τμήμα της παρούσας.


Από τις διατάξεις της απόφασης αυτής δεν προκαλείται δαπάνη σε βάρος του κρατικού προϋπολογισμού, ούτε σε βάρος του προϋπολογισμού του οικείου Ο.Τ.Α. (Δήμος Γρεβενών Ν. Γρεβενών).

Η απόφαση αυτή με το συνημμένο τοπογραφικό διάγραμμα να δημοσιευθεί στην Εφημερίδα της Κυβερνήσεως.

Γρεβενά, 8 Φεβρουαρίου 2010

Ο Νομάρχης

ΔΗΜΟΣΘΕΝΗΣ ΚΟΥΠΤΣΙΔΗΣ

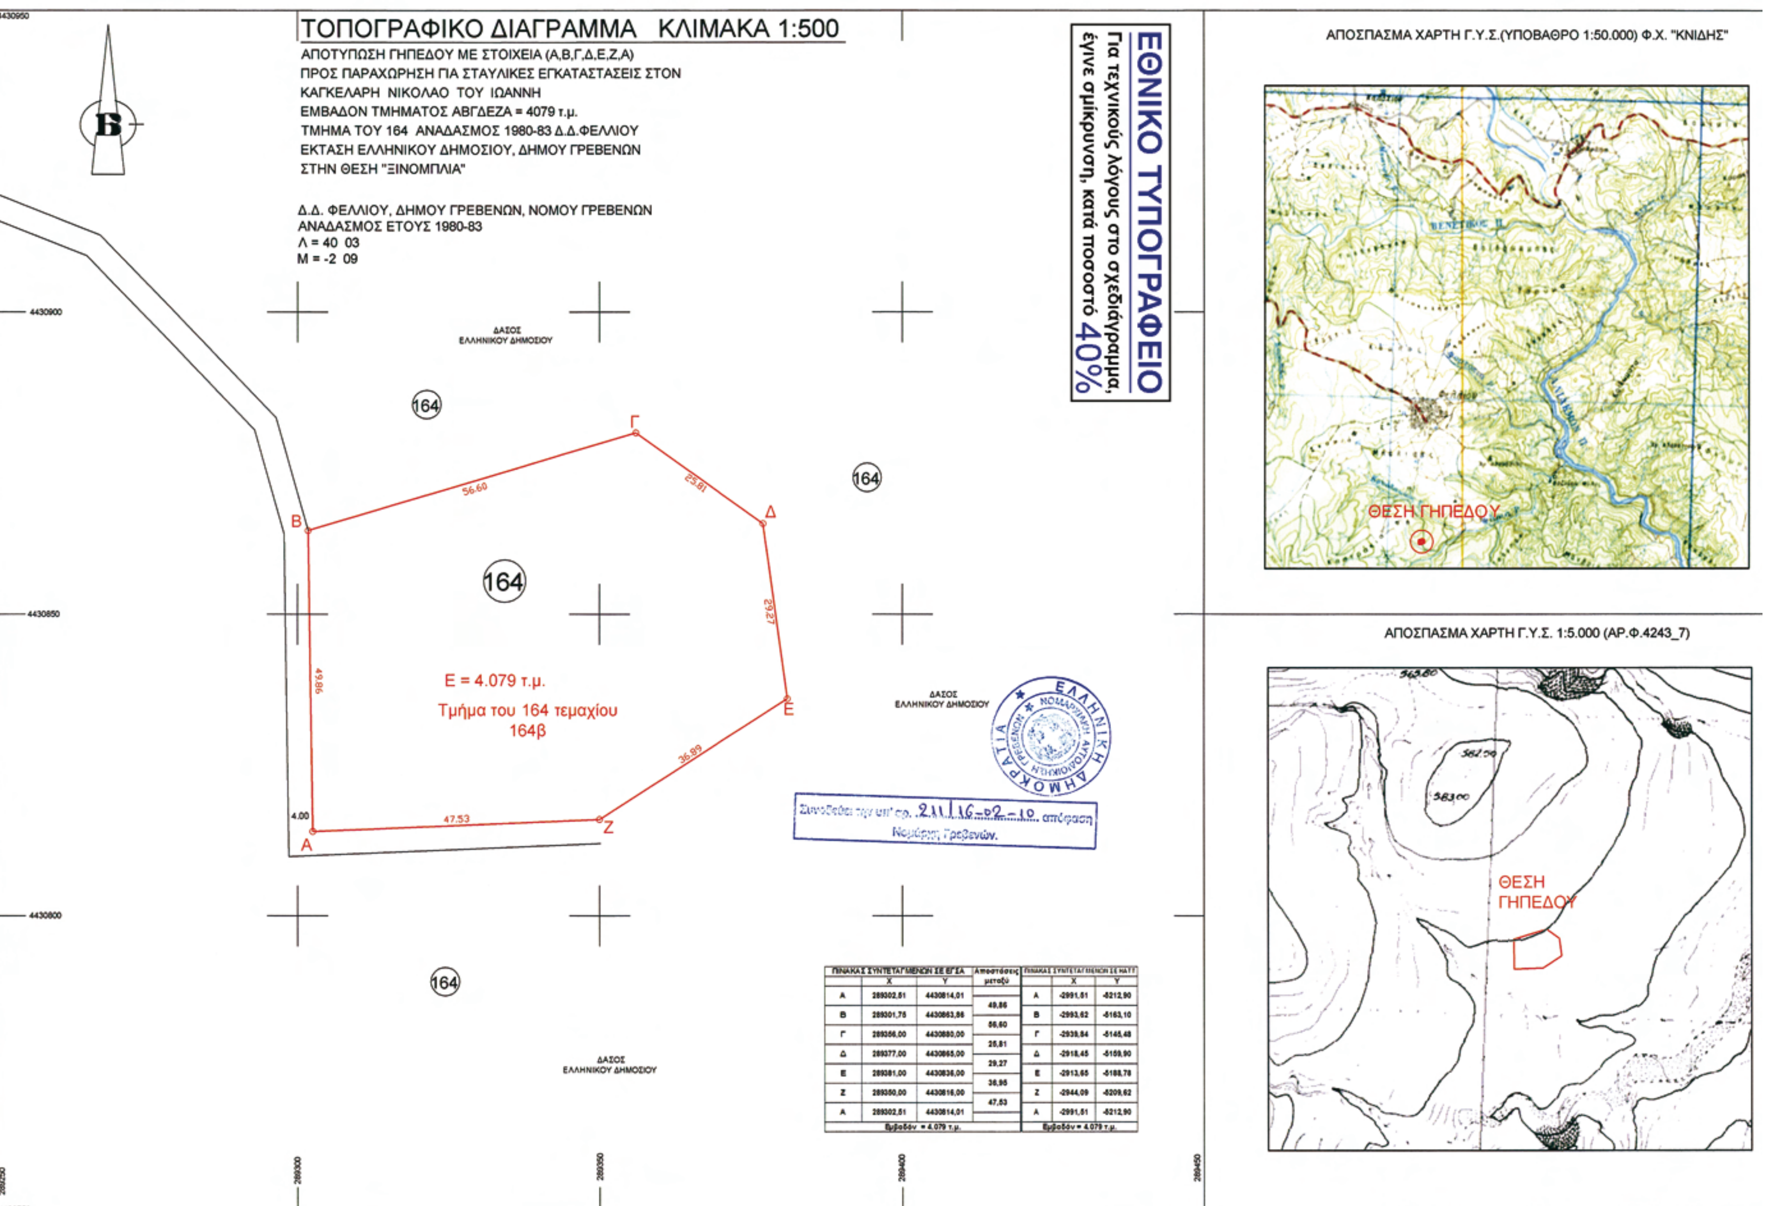

ΠΙΝΑΚΑΣ ΣΥΝΤΕΤΑΓΜΕΝΩΝ ΣΕ ΕΓΣΑ			Αποστάσεις μεταξύ	ΠΙΝΑΚΑΣ ΣΥΝΤΕΤΑΓΜΕΝΩΝ ΣΕ ΗΑΤΤ		
	X	Y			X	Y
Α	289302,51	4430814,01		Α	-2991,51	-5212,90
			49,86			
Β	289301,75	4430863,86		Β	-2993,62	-5163,10
			56,60			
Γ	289356,00	4430880,00		Γ	-2939,84	-5145,48
			25,81			
Δ	289377,00	4430865,00		Δ	-2918,45	-5159,90
			29,27			
Ε	289381,00	4430836,00		Ε	-2913,65	-5188,78
			36,95			
Ζ	289350,00	4430816,00		Ζ	-2944,09	-5209,62
			47,53			
Α	289302,51	4430814,01		Α	-2991,51	-5212,90
Εμβαδόν = 4.079 τ.μ.				Εμβαδόν = 4.079 τ.μ.		

ΕΡΓΟΔΟΤΗΣ: ΚΑΓΚΕΛΑΡΗΣ ΝΙΚΟΛΑΟΣ ΤΟΥ ΙΩΑΝΝΗ

ΕΡΓΟ : ΠΑΡΑΧΩΡΗΣΗ ΕΚΤΑΣΗΣ ΤΟΥ ΔΗΜΟΣΙΟΥ

ΘΕΣΗ : Δ.Δ. ΦΕΛΛΙΟΥ ΤΟΥ ΔΗΜΟΥ ΓΡΕΒΕΝΩΝ
θέση "ΞΙΝΟΜΠΙΛΙΑ"

ΜΕΛΕΤΗΤΗΣ: ΓΑΚΗΣ ΓΕΩΡΓΙΟΣ

ΤΟΠΟΓΡΑΦΙΚΟ ΔΙΑΓΡΑΜΜΑ

ΑΡΙΘΜΟΣ ΣΧΕΔΙΟΥ
Τ-1

ΚΛΙΜΑΚΑ: 1: 500

ΧΡΟΝΟΣ ΜΕΛΕΤΗΣ: ΜΑΡΤΙΟΣ 2009

ΥΠΟΓΡΑΦΗ - ΣΦΡΑΓΙΔΑ ΜΕΛΕΤΗΤΗ

ΓΕΩΡΓΙΟΣ ΓΑΚΗΣ
ΠΟΛΙΤΙΚΟΣ ΜΗΧΑΝΙΚΟΣ Τ.Ε.

ΑΠΟΣΠΑΣΜΑ ΧΑΡΤΗ ΑΝΑΔΑΣΜΟΥ ΦΕΛΛΙΟΥ 1980-83 ΚΛΙΜΑΚΑ 1:5.000

164
ΘΕΣΗ ΓΗΠΕΔΟΥ

ΟΔΟΙΠΟΡΙΚΟ ΣΚΑΡΙΦΗΜΑ

ΣΥΝΟΙΚΙΣΜΟΣ ΦΕΛΛΙΟΥ
ΘΕΣΗ ΓΗΠΕΔΟΥ
ΑΠΟΣΤΑΣΗ ΑΠΟ ΤΟΝ ΟΙΚΙΣΜΟ

